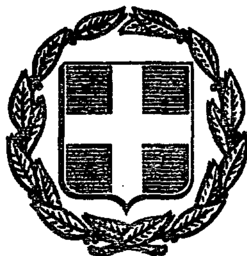


ΕΦΗΜΕΡΙΣ ΤΗΣ ΚΥΒΕΡΝΗΣΕΩΣ
ΤΗΣ ΕΛΛΗΝΙΚΗΣ ΔΗΜΟΚΡΑΤΙΑΣ

ΑΘΗΝΑ 1 ΜΑΡΤΙΟΥ 1988	ΤΕΥΧΟΣ ΤΕΤΑΡΤΟ	ΑΡΙΘΜΟΣ ΦΥΛΛΟΥ 166

ΠΕΡΙΕΧΟΜΕΝΑ

ΠΟΛΕΟΔΟΜΙΑ
ΑΠΟΦΑΣΕΙΣ

ΠΟΛΕΟΔΟΜΙΑ
ΑΠΟΦΑΣΕΙΣ

Αριθ. ΟΙΚ 10433/433 (1)

Χαρακτηρισμός ως διατηρητέου του κτιρίου που βρίσκεται στον οικισμό Στάθα - Βάλτου του Ν. Αιτωλοακαναρνίας, φερομένου ως ιδιοκτησία Παναγιώτη Σφέτσα, και καθορισμός ειδικών όρων και περιορισμών δόμησης.

Ο ΑΝΑΠΛΗΡΩΤΗΣ ΥΠΟΥΡΓΟΣ ΠΕΡΙΒΑΛΛΟΝΤΟΣ, ΧΩΡΟΤΑΞΙΑΣ & ΔΗΜ. ΕΡΓΩΝ

Έχοντας υπόψη:

1. Τις διατάξεις του ν. 1577/1985 (ΦΕΚ 210/Α/85) και ειδικότερα τα άρθρα 3 και 4 (παρ. 2).

2. Την υπ' αρ. ΟΙΚ. 75724/1151/30.12.1983 κοινή απόφαση των Υπουργών Προεδρίας Κυβερνήσεως και Χωροταξίας, Οικισμού και Περιβάλλοντος (ΦΕΚ 767/Β/83) και ειδικότερα το άρθρο 5, όπως τροποποιήθηκε με την υπ' αρ. 28112/356/17.4.1985 όμοια απόφαση (ΦΕΚ 205/Β/85).

3. Την υπ' αρ. 31252/1530/20.5.87 κοινή απόφαση των Υπουργών Προεδρίας Κυβερνήσεως, Εσωτερικών και Περιβάλλοντος, Χωροταξίας και Δημοσίων Έργων (ΦΕΚ 482/Δ/87).

4. Την υπ' αρ. Υ. 1291/1987 Απόφαση του Πρωθυπουργού «σύσταση θέσης αναπληρωτή Υπουργού στα Υπουργεία Εξωτερικών, Εθνικής Άμυνας, Περιβάλλοντος, Χωροταξίας και Δημοσίων Έργων, κ.λπ.» (Φ.Ε.Κ. 526/Β).

5. Την υπ' αρ. Υ. 1436/15.10.87 Απόφαση του Πρωθυπουργού «καθορισμός αρμοδιοτήτων του Αναπληρωτή Υπουργού Περιβάλλοντος, Χωροταξίας και Δημοσίων Έργων Μανόλη Παπαστεφανάκι» (ΦΕΚ 549/Β).

6. Την από 30.9.87 αιτιολογική έκθεση της Διεύθυνσης Παραδοσιακών Οικισμών και Περιβάλλοντος (Γ7).

7. Την από 26.10.1987 απάντηση του Παναγιώτη Σφέτσα, αποφασίζουμε:

1. Χαρακτηρίζεται ως διατηρητέο το κτίριο που βρίσκεται στον οικισμό Στάθα - Βάλτου του Ν. Αιτωλοακαρνανίας, φερόμενο ως ιδιοκτησία Παναγιώτη Σφέτσα, όπως φαίνεται σημειωμένο στο σχετικό πρωτότυπο τοπογραφικό διάγραμμα σε κλίμακα 1:100 που θεωρήθηκε από τον Προϊστάμενο της Δ/νσης Πολεοδομικών Εφαρμογών με την υπ' αρ. 10433/1988 πράξη του και που συνοπτικό του αντίτυπο δημοσιεύεται με την παρούσα απόφαση γιατί πρόκειται για κτίριο με αξιόλογο παραδοσιακό χαρακτήρα.

2. Στο χαρακτηριζόμενο ως διατηρητέο κτίριο απαγορεύεται κάθε αφαίρεση, αλλοίωση ή καταστροφή των επιμέρους αρχιτεκτονικών και διακοσμητικών στοιχείων του.

3. Επιτρέπεται η επισκευή, ο εκσυγχρονισμός των εγκαταστάσεων, η ενίσχυση του φέροντα οργανισμού, η εσωτερική διαρρύθμιση, καθώς και επεμβάσεις για λόγους λειτουργικούς του διατηρητέου κτιρίου εφόσον δεν αλλοιώνεται ο αρχιτεκτονικός χαρακτήρας του.

4. Δεν επιτρέπεται η τοποθέτηση φωτεινών ή μη επιγραφών και διαφημίσεων σε οποιαδήποτε θέση του κτιρίου. Επιτρέπεται μόνο η τοποθέτηση επιγραφών περιορισμένων διαστάσεων που πληροφορούν για τη χρήση του κτιρίου.

5. Για οποιαδήποτε οικοδομική εργασία στο εξωτερικό και εσωτερικό του διατηρητέου κτιρίου και στον περιβάλλοντα χώρο του, καθώς και για την τοποθέτηση επιγραφών, απαιτείται η έγκριση της Επιτροπής Πολεοδομικού και Αρχιτεκτονικού Ελέγχου (ΕΠΑΕ).

6. Η ισχύς της παρούσας απόφασης αρχίζει από τη δημοσίευσή της στην Εφημερίδα της Κυβερνήσεως.

Η απόφαση αυτή να δημοσιευθεί στην Εφημερίδα της Κυβερνήσεως.

Αθήνα, 26 Ιανουαρίου 1988

Ο ΑΝΑΠΛΗΡΩΤΗΣ ΥΠΟΥΡΓΟΣ

ΜΑΝΟΛΗΣ ΠΑΠΑΣΤΕΦΑΝΑΚΙΣ

Διατηρητέο κτίριο
ιδιοκτησ. Παναγ. Σφέτσα
στο Στάδα - Βάλτου
κλίμαξ 1:100

ιδιοκτησία Δημ. Πισπιρίγκου

ιδιοκτησία Γ. Κακαφωτζούλα

Γ Δ Ε Α Β

8.82 3.20 12.50 11.70 16.70 8.10 6.00

κοινοτική οδός

διατηρητέο κτίριο

τοπογραφικό διάγραμμα

πλατεία

διατηρητέο κτίριο

σκαρίφημα

Γ. 10433/88
Χαρακτηρ. ως διατηρητέου του κτιρίου που βρίσκεται στον οικισμό Στάδα - Βάλτου του Ν. Αιτωλοακαρνανίας, φερόμενου ως ιδιοκτησία Παναγιώτη Σφέτσα, και καθορισμός ειδικών όρων και περιορισμών δόμησης.

26 Ιανουαρίου 1988.

Ο ΔΙΕΥΘΥΝΤΗΣ

ΒΑΣ. [illegible]

Αριθ. ΟΙΚ. 10381/381 (2)

Χαρακτηρισμός ως διατηρητέου του κτιρίου που βρίσκεται στη θέση Ριζόπυργος του Οικισμού Έξω Νύμφι της επαρχίας Γυθείου του Ν. Λακωνίας, φερομένου ως ιδιοκτησία Ιωάννη Μαυροειδάκου, και καθορισμός ειδικών όρων και περιορισμών δόμησης.

Ο ΑΝΑΠΛΗΡΩΤΗΣ ΥΠΟΥΡΓΟΣ ΠΕΡΙΒΑΛΛΟΝΤΟΣ, ΧΩΡΟΤΑΞΙΑΣ & ΔΗΜ. ΕΡΓΩΝ

Έχοντας υπόψη:

1. Τις διατάξεις του ν. 1577/1985 (ΦΕΚ 210/Α/85) και ειδικότερα τα άρθρα 3 και 4 (παρ. 2).

2. Την υπ' αρ. ΟΙΚ. 75724/1151/30.12.1983 κοινή απόφαση των Υπουργών Προεδρίας Κυβερνήσεως και Χωροταξίας, Οικισμού και Περιβάλλοντος (ΦΕΚ 767/Β/83) και ειδικότερα το άρθρο 5, όπως τροποποιήθηκε με την υπ' αρ. 28112/356/17.4.1985 όμοια απόφαση (ΦΕΚ 205/Β/85).

3. Την υπ' αρ. 31252/1530/20.5.87 κοινή απόφαση των Υπουργών Προεδρίας Κυβερνήσεως, Εσωτερικών και Περιβάλλοντος, Χωροταξίας και Δημοσίων Έργων (ΦΕΚ 482/Δ/87).

4. Την υπ' αρ. Υ. 1291/1987 Απόφαση του Πρωθυπουργού «σύσταση θέσης αναπληρωτή Υπουργού στα Υπουργεία Εξωτερικών, Εθνικής Άμυνας, Περιβάλλοντος, Χωροταξίας και Δημοσίων Έργων, κ.λπ.» (Φ.Ε.Κ. 526/Β).

5. Την υπ' αρ. Υ. 1436/15.10.87 Απόφαση του Πρωθυπουργού «καθορισμός αρμοδιοτήτων του Αναπληρωτή Υπουργού Περιβάλλοντος, Χωροταξίας και Δημοσίων Έργων Μανόλη Παπαστεφανάκι» (ΦΕΚ 549/Β).

6. Την από 24.9.87 αιτιολογική έκθεση της Διεύθυνσης Παραδοσιακών Οικισμών και Περιβάλλοντος (Γ7).

7. Την παρέλευση της προθεσμίας που ορίζεται από τις διατάξεις του άρθρου 4 παρ. 2 του Ν. 1577/1985 (ΦΕΚ 210/Α/85) χωρίς να περιέλθουν στη Δ/νση Παραδοσιακών Οικισμών και Περιβάλλοντος τυχόν αντιρρήσεις του Ιωάννη Μαυροειδάκου, αποφασίζουμε:

1. Χαρακτηρίζεται ως διατηρητέο το κτίριο που βρίσκεται στη θέση Ριζόπυργος του Οικισμού Έξω Νύμφι της Επαρχίας Γυθείου του Ν. Λακωνίας, φερόμενο ως ιδιοκτησία Ιωάννη Μαυροειδάκου, όπως φαίνεται σημειωμένο στο σχετικό πρωτότυπο τοπογραφικό διάγραμμα σε κλίμακα 1:5000 που θεωρήθηκε από τον Προϊστάμενο της Δ/νσης Πολεοδομικών Εφαρμογών με την υπ' αρ. 10381/1988 πράξη του και που συνοπτικό του αντίτυπο δημοσιεύεται με την παρούσα απόφαση γιατί πρόκειται για αξιόλογο κτίριο με ιδιαίτερο αρχιτεκτονικό και μορφολογικό χαρακτήρα.

2. Στο χαρακτηριζόμενο ως διατηρητέο κτίριο απαγορεύεται κάθε αφαίρεση, αλλοίωση ή καταστροφή των επιμέρους αρχιτεκτονικών και διακοσμητικών στοιχείων του.

3. Επιτρέπεται η επισκευή, η αποκατάσταση του κτιρίου στην αρχική του μορφή, ο εκσυγχρονισμός των εγκαταστάσεων, η ενίσχυση του φέροντα οργανισμού, η εσωτερική διαρρύθμιση, καθώς και επεμβάσεις για λόγους λειτουργικούς, εφόσον δεν αλλοιώνεται ο αρχιτεκτονικός χαρακτήρας του. Οι εξωτερικοί τοίχοι του κτιρίου θα παραμείνουν ανεπίχριστοι και θα αρμολογηθούν, οι δε συμπληρώσεις και αποκαταστάσεις αυτών θα γίνουν από παρόμοια εμφανή λιθοδομή.

4. Δεν επιτρέπεται η τοποθέτηση φωτεινών ή μη επιγραφών και διαφημίσεων σε διατηρητέο κτίριο.

5. Για οποιαδήποτε επέμβαση στο εξωτερικό και εσωτερικό του διατηρητέου κτιρίου, καθώς και στον περιβάλλοντο χώρο του, απαιτείται η έγκριση της Επιτροπής Πολεοδομικού και Αρχιτεκτονικού Ελέγχου (ΕΠΑΕ).

6. Η ισχύς της παρούσας απόφασης αρχίζει από τη δημοσίευσή της στην Εφημερίδα της Κυβερνήσεως.

Η απόφαση αυτή να δημοσιευθεί στην Εφημερίδα της Κυβερνήσεως.

Αθήνα, 19 Ιανουαρίου 1988

Ο ΑΝΑΠΛΗΡΩΤΗΣ ΥΠΟΥΡΓΟΣ

ΜΑΝΟΛΗΣ ΠΑΠΑΣΤΕΦΑΝΑΚΙΣ

ΚΛΙΜΑΚΑ 1:5000

ΠΕΡΙΟΧΗ : ΡΙΖΟΠΥΡΓΟΣ
- ΕΞΩ ΝΥΦΙ

ΜΑΝΗ / ΛΑΚΩΝΙΑΣ

ΠΡΟΣ ΓΥΘΕΙΟ

Διατηρητέο κτίριο
ΜΑΥΡΟΕΙΔΑΚΟΥ ΓΙΑΝΝΗ
Θέση Ριζόπυργος

Οικισμός Έξω Νύφι

Γ.10381/88
Χαρακτηρισμός διατηρητέου του κτιρίου
που βρίσκεται στην θέση Ριζόπυργος
του Οικισμού Έξω Νύφι της Επαρχίας
Γυθείου του Ν. Λακωνίας φερόμενου ως
ιδιοκτησία Ιωάννη Μαυροειδάκου, και
καθορισμός ειδικών όρων & περιορισμών δόμησης.
14 Ιανουαρίου 1988.

Ο ΔΙΕΥΘΥΝΤΗΣ

ΒΑΣ. ΓΡΥΛΛΗ

Θάλασσα

Αριθ. ΟΙΚ 10440/440 (3)

Χαρακτηρισμός ως διατηρητέου του Πύργου «Πετροπουλάκη» με τα παραρτήματά του που βρίσκεται στη θέση Κυδωνίτσα της κοινότητας Δάφνης του Ν. Λακωνίας, φερομένου ως ιδιοκτησία Αγγελικής Παπαντωνίου και καθορισμός ειδικών όρων και περιορισμών δόμησης.

Ο ΑΝΑΠΛΗΡΩΤΗΣ ΥΠΟΥΡΓΟΣ ΠΕΡΙΒΑΛΛΟΝΤΟΣ, ΧΩΡΟΤΑΞΙΑΣ & ΔΗΜ. ΕΡΓΩΝ

Έχοντας υπόψη:

1. Τις διατάξεις του ν. 1577/1985 (ΦΕΚ 210/Α/85) και ειδικότερα τα άρθρα 3 και 4 (παρ. 2).

2. Την υπ' αρ. ΟΙΚ. 75724/1151/30.12.1983 κοινή απόφαση των Υπουργών Προεδρίας Κυβερνήσεως και Χωροταξίας, Οικισμού και Περιβάλλοντος (ΦΕΚ 767/Β/83) και ειδικότερα το άρθρο 5, όπως τροποποιήθηκε με την υπ' αρ. 28112/356/17.4.1985 όμοια απόφαση (ΦΕΚ 205/Β/85).

3. Την υπ' αρ. 31252/1530/20.5.87 κοινή απόφαση των Υπουργών Προεδρίας Κυβερνήσεως, Εσωτερικών και Περιβάλλοντος, Χωροταξίας και Δημοσίων Έργων (ΦΕΚ 482/Δ/87).

4. Την υπ' αρ. Υ. 1291/1987 Απόφαση του Πρωθυπουργού «σύσταση θέσης αναπληρωτή Υπουργού στα Υπουργεία Εξωτερικών, Εθνικής Άμυνας, Περιβάλλοντος, Χωροταξίας και Δημοσίων Έργων, κ.λπ.» (Φ.Ε.Κ. 526/Β).

5. Την υπ' αρ. Υ. 1436/15.10.87 Απόφαση του Πρωθυπουργού «καθορισμός αρμοδιοτήτων του Αναπληρωτή Υπουργού Περιβάλλοντος, Χωροταξίας και Δημοσίων Έργων Μανόλη Παπαστεφανάκι» (ΦΕΚ 549/Β).

6. Την από 17.12.87 αιτιολογική έκθεση της Διεύθυνσης Παραδοσιακών Οικισμών και Περιβάλλοντος (Γ7).

7. Την από 8.1.88 απάντηση της Αγγελικής Παπαντωνίου, αποφασίζουμε:

1. Χαρακτηρίζεται ως διατηρητέος ο Πύργος «Πετροπουλάκη» με τα παραρτήματά του που βρίσκεται στη θέση Κυδωνίτσα της κοινότητας Δάφνης του Ν. Λακωνίας, φερόμενος ως ιδιοκτησία Αγγελικής Παπαντωνίου όπως φαίνεται σημειωμένος στο σχετικό πρωτότυπο τοπογραφικό σχαρίφημα που θεωρήθηκε από τον Προϊστάμενο της Δ/νσης Πολεοδομικών Εφαρμογών με την υπ' αρ. 10440/1988 πράξη του και που συνοπτικό του αντίτυπο δημοσιεύεται με την παρούσα απόφαση επειδή πρόκειται για χαρακτηριστικό δείγμα παραδοσιακού πύργου.

2. Στο χαρακτηριζόμενο ως διατηρητέο κτίριο απαγορεύεται κάθε αφαίρεση, αλλοίωση ή καταστροφή των επιμέρους αρχιτεκτονικών και διακοσμητικών στοιχείων του.

3. Επιτρέπεται η επισκευή, ο εκσυγχρονισμός των εγκαταστάσεων, η ενίσχυση του φέροντα οργανισμού, η εσωτερική διαρρύθμιση, καθώς και επεμβάσεις για λόγους λειτουργικούς του διατηρητέου κτιρίου εφόσον δεν αλλοιώνεται ο αρχιτεκτονικός χαρακτήρας του.

4. Επιβάλλεται η αφαίρεση των συρωμένων εξωφύλλων των ανοιγμάτων στο δυώροφο τμήμα του κτιρίου που αλλοιώνουν τον αρχιτεκτονικό χαρακτήρα του.

5. Δεν επιτρέπεται η τοποθέτηση φωτεινών ή μη επιγραφών και διαφημίσεων στο διατηρητέο κτίριο. Επιτρέπεται μόνο η τοποθέτηση επιγραφών περιορισμένων διαστάσεων που πληροφορούν για τη χρήση των χώρων του κτιρίου.

6. Για οποιαδήποτε επέμβαση στο εξωτερικό και εσωτερικό του διατηρητέου κτιρίου και στον περιβάλλοντα χώρο του, καθώς και για την τοποθέτηση επιγραφών, απαιτείται η έγκριση της Επιτροπής Πολεοδομικού και Αρχιτεκτονικού Ελέγχου (ΕΠΑΕ).

7. Η ισχύς της παρούσας απόφασης αρχίζει από τη δημοσίευσή της στην Εφημερίδα της Κυβερνήσεως.


Η απόφαση αυτή να δημοσιευθεί στην Εφημερίδα της Κυβερνήσεως.

Αθήνα, 26 Ιανουαρίου 1988

Ο ΑΝΑΠΛΗΡΩΤΗΣ ΥΠΟΥΡΓΟΣ

ΜΑΝΟΛΗΣ ΠΑΠΑΣΤΕΦΑΝΑΚΙΣ

ΤΟΠΟΓΡΑΦΙΚΟ ΣΚΑΡΙΦΗΜΑ ΔΙΑΤΗΡΗΤΕΟΥ ΣΥΝΟΛΟΥ ΠΥΡΓΟΥ
ΙΔΙΟΚΤΗΣΙΑΣ ΠΑΠΑΝΤΩΝΙΟΥ ΑΓΓΕΛΙΚΗΣ
ΣΤΗ ΘΕΣΗ ΚΥΔΩΝΙΤΣΑ (πρώην Μουσγα) - ΔΑΦΝΗΣ
ΛΑΚΩΝΙΑΣ

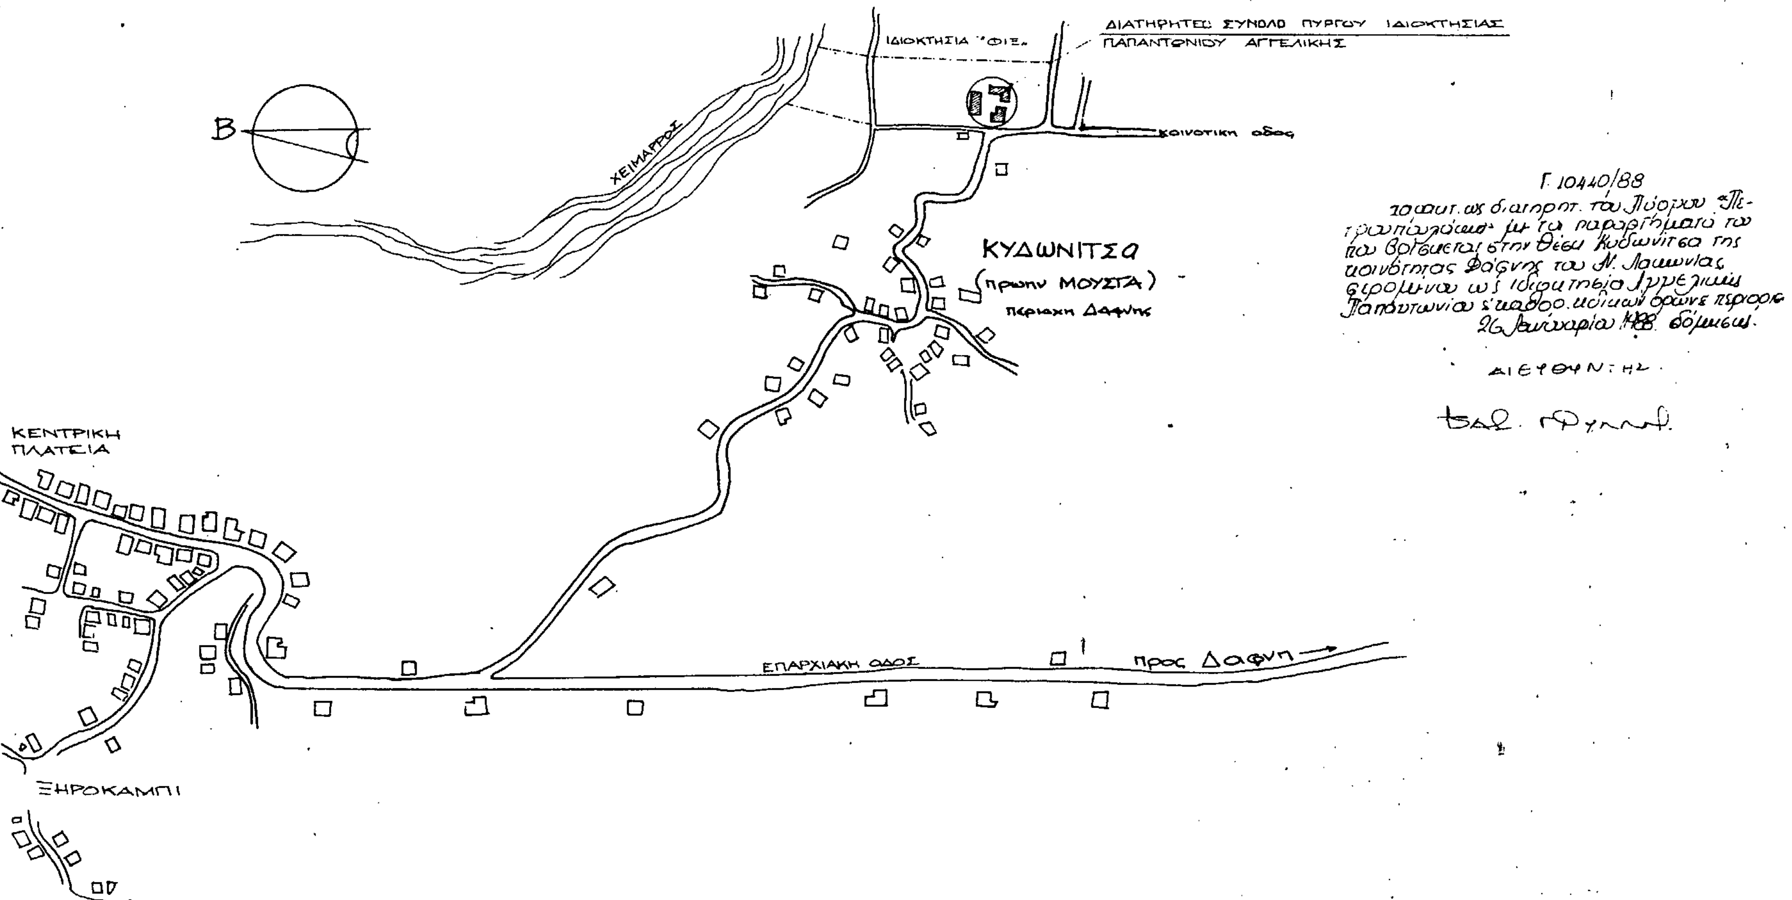

Αριθ. ΟΙΚ 10438/438 (4)

Χαρακτηρισμός ως διατηρητέου του κτιρίου που βρίσκεται στη Μακρυνίτσα Πηλίου του Ν. Μαγνησίας, φερομένου ως ιδιοκτησία Χαρίκλειας Α. Ζάννου και Αλεξάνδρας Ν. Καλογερά, και καθορισμός ειδικών όρων και περιορισμών δόμησης.

Ο ΑΝΑΠΛΗΡΩΤΗΣ ΥΠΟΥΡΓΟΣ ΠΕΡΙΒΑΛΛΟΝΤΟΣ, ΧΩΡΟΤΑΞΙΑΣ & ΔΗΜ. ΕΡΓΩΝ

Έχοντας υπόψη:

1. Τις διατάξεις του ν. 1577/1985 (ΦΕΚ 210/Α/85) και ειδικότερα τα άρθρα 3 και 4 (παρ. 2).

2. Την υπ' αρ. ΟΙΚ. 75724/1151/30.12.1983 κοινή απόφαση των Υπουργών Προεδρίας Κυβερνήσεως και Χωροταξίας, Οικισμού και Περιβάλλοντος (ΦΕΚ 767/Β/83) και ειδικότερα το άρθρο 5, όπως τροποποιήθηκε με την υπ' αρ. 28112/356/17.4.1985 όμοια απόφαση (ΦΕΚ 205/Β/85).

3. Την υπ' αρ. 31252/1530/20.5.87 κοινή απόφαση των Υπουργών Προεδρίας Κυβερνήσεως, Εσωτερικών και Περιβάλλοντος, Χωροταξίας και Δημοσίων Έργων (ΦΕΚ 482/Δ/87).

4. Την υπ' αρ. Υ. 1291/1987 Απόφαση του Πρωθυπουργού «σύσταση θέσης αναπληρωτή Υπουργού στα Υπουργεία Εξωτερικών, Εθνικής Άμυνας, Περιβάλλοντος, Χωροταξίας και Δημοσίων Έργων, κ.λπ.» (Φ.Ε.Κ. 526/Β).

5. Την υπ' αρ. Υ. 1436/15.10.87 Απόφαση του Πρωθυπουργού «καθορισμός αρμοδιοτήτων του Αναπληρωτή Υπουργού Περιβάλλοντος, Χωροταξίας και Δημοσίων Έργων Μανόλη Παπαστεφανάκι» (ΦΕΚ 549/Β).

6. Την από 1.12.87 αιτιολογική έκθεση της Διεύθυνσης Παραδοσιακών Οικισμών και Περιβάλλοντος (Γ7).

7. Την παρέλευση της προθεσμίας που ορίζεται από τις διατάξεις του άρθρου 4 παρ. 2 του Ν. 1577/85 (ΦΕΚ 210/Α) χωρίς να περιέλθουν στη Δ/νση Παραδοσιακών Οικισμών και Περιβάλλοντος (Γ7) τυχόν αντιρρήσεις των ενδιαφερομένων, αποφασίζουμε:

1. Χαρακτηρίζεται ως διατηρητέο το κτίριο που βρίσκεται στη Μακρυνίτσα Πηλίου του Ν. Μαγνησίας, φερόμενο ως ιδιοκτησία Χαρίκλειας Α. Ζάννου και Αλεξάνδρας Ν. Καλογερά, όπως φαίνεται σημειωμένο στο σχετικό πρωτότυπο τοπογραφικό διάγραμμα σε κλίμακα 1:1250 που θεωρήθηκε από τον Προϊστάμενο της Δ/νσης Πολεοδομικών Εφαρμογών με την υπ' αρ. 10438/1988 πράξη του και που συνοπτικό του αντίτυπο δημοσιεύεται με την παρούσα απόφαση γιατί πρόκειται για αξιόλογο κτίριο με ιδιαίτερο αρχιτεκτονικό και μορφολογικό ενδιαφέρον.

2. Στο χαρακτηριζόμενο ως διατηρητέο κτίριο απαγορεύεται κάθε αφαίρεση, αλλοίωση ή καταστροφή των επιμέρους αρχιτεκτονικών και διακοσμητικών στοιχείων του.

3. Επιτρέπεται η επισκευή, ο εκσυγχρονισμός των εγκαταστάσεων, η ενίσχυση του φέροντα οργανισμού, η εσωτερική διαρρύθμιση καθώς και επεμβάσεις για λόγους λειτουργικούς του διατηρητέου κτιρίου, εφόσον δεν αλλοιώνεται ο αρχιτεκτονικός χαρακτήρας του.

4. Δεν επιτρέπεται η τοποθέτηση φωτεινών ή μη επιγραφών και διαφημίσεων στο διατηρητέο κτίριο. Επιτρέπεται μόνο η τοποθέτηση επιγραφών περιορισμένων διαστάσεων που πληροφορούν για τη χρήση των χώρων του κτιρίου.

5. Για οποιαδήποτε επέμβαση στο εξωτερικό και εσωτερικό του διατηρητέου κτιρίου και στον περιβάλλοντα χώρο του, καθώς και για την τοποθέτηση επιγραφών, απαιτείται η έγκριση της Επιτροπής Πολεοδομικού και Αρχιτεκτονικού Ελέγχου (ΕΠΑΕ).

Η απόφαση αυτή να δημοσιευθεί στην Εφημερίδα της Κυβερνήσεως.

Αθήνα, 26 Ιανουαρίου 1988

Ο ΑΝΑΠΛΗΡΩΤΗΣ ΥΠΟΥΡΓΟΣ

ΜΑΝΟΛΗΣ ΠΑΠΑΣΤΕΦΑΝΑΚΙΣ

ΑΠΟΣΠΑΣΜΑ ΤΟΠΟΓΡΑΦΙΚΟΥ ΔΙΑΓΡΑΜΜΑΤΟΣ
ΜΑΚΡΥΝΙΤΣΑΣ ΠΗΛΙΟΥ

ΚΛ. 1:1250

ΥΠΟΜΝΗΜΑ: ① ΝΑΟΣ ΠΑΝΑΓΙΑΣ-ΜΗΤΡΟΠΟΛΗ
② ΠΛΑΤΕΙΑ ΠΡΑΝΗΣ
③ ΑΡΧΟΝΤΙΚΟ Ι. ΤΣΙΜΠΟΥΚΗ

Γ. 10438/88

χαρακτ. ως διατηρητέου του κτιρίου που βρίσκεται στην Μακρυνίτσα Πηλίου του Ν. Μαγνησίας, φερόμενου ως ιδιοκτησία Χαρίκλειας Λ. Ζάνα και Αλεξάνδρας Ν. Καραγιάννη, και καθορισμός ειδικών όρων και περιορισμών δόμησης.

26 Ιανουαρίου 1988.

ΔΙΕΥΘΥΝΤΗΣ

ΒΑΣ. [illegible]